
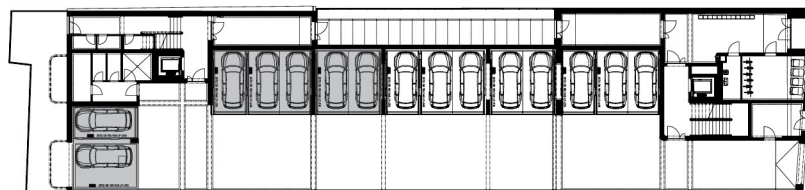


PŘÍČNÍ 12

Parkovací stání

Patro **1. NP**

1	Parkovací stání-zakladač	17,5 m ²
2	Parkovací stání-zakladač	17,5 m ²
3	Parkovací stání-zakladač	13,5 m ²
4	Parkovací stání-zakladač	13,5 m ²
5	Parkovací stání-zakladač	13,5 m ²
6	Parkovací stání-zakladač	13,5 m ²
7	Parkovací stání-zakladač	13,0 m ²
8	Parkovací stání-zakladač	13,0 m ²
9	Parkovací stání-zakladač	13,0 m ²
10	Parkovací stání-zakladač	13,0 m ²
11	Parkovací stání-zakladač	13,0 m ²
12	Parkovací stání-zakladač	13,0 m ²
13	Parkovací stání-zakladač	13,0 m ²
14	Parkovací stání-zakladač	13,0 m ²

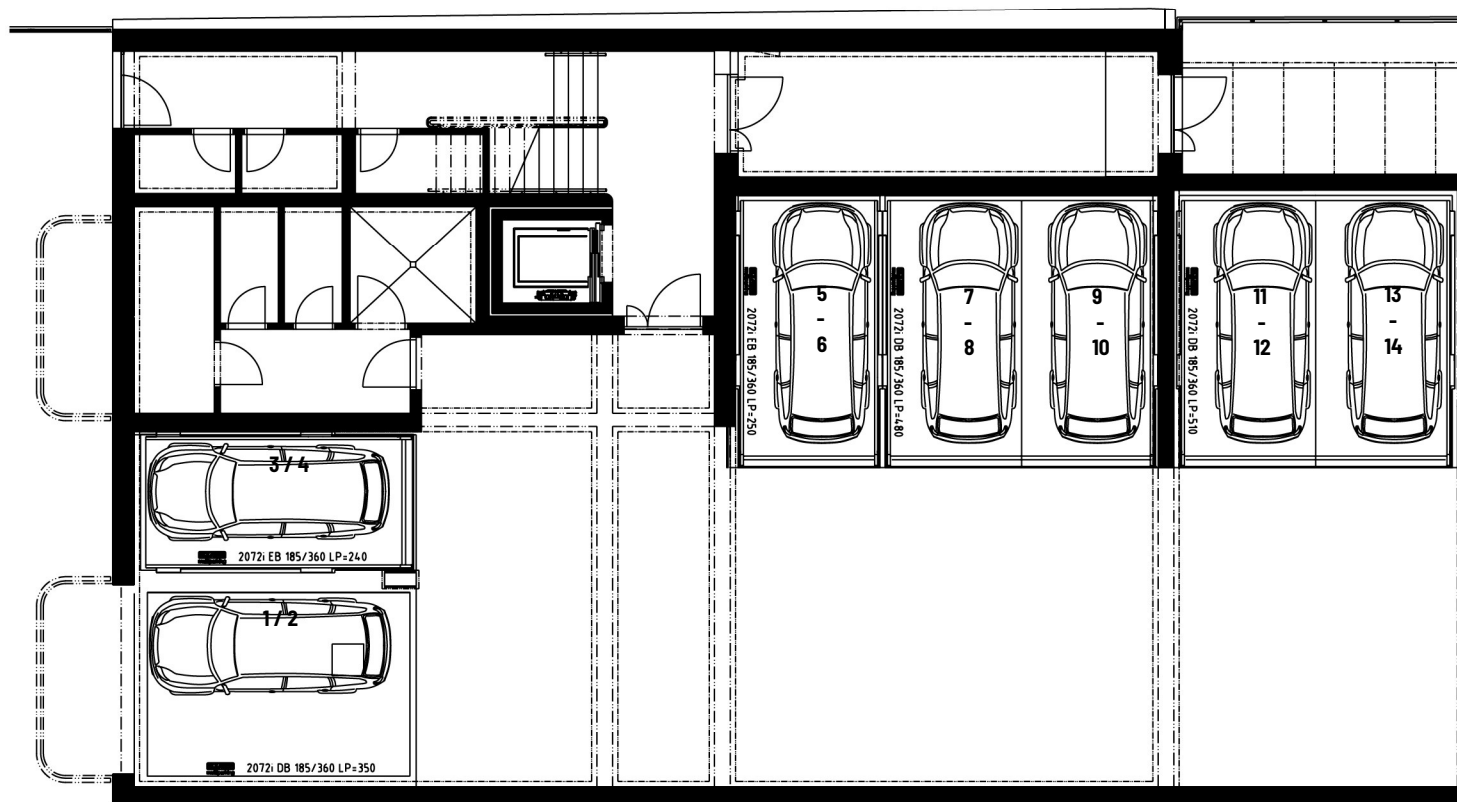

UPOZORNĚNÍ: Tento list není podrobným stavebním výkresem. Uvedené údaje a ilustrace mají pouze nezávazný informativní charakter a společnost DOMOPLAN si vyhrazuje právo na změny. Aktuální a závazné údaje jsou na vyžádání k dispozici v obchodních místech společnosti. Vyobrazené zařízení v plánech bytů (kuchyňská linka, nábytek) není součástí dodávky. Způsob výpočtu podlahové plochy bytu v jednotce se řídí dle zákona č. 89/2012, podlahová plocha bytu ve smyslu nařízení vlády č. 366/2013 sb.

www.rezidencepricni.cz

Klientské centrum: +420 607 207 207 | sales@domoplan.eu
DOMOPLAN, a.s., Trnitá 543/16, 602 00 Brno



DOMOPLAN

PŘÍČNÍ 12

Parkovací stání

Patro **1. NP**

15	Parkovací stání-zakladač	13,5 m ²
16	Parkovací stání-zakladač	13,5 m ²
17	Parkovací stání-zakladač	13,0 m ²
18	Parkovací stání-zakladač	13,0 m ²
19	Parkovací stání-zakladač	13,0 m ²
20	Parkovací stání-zakladač	13,0 m ²
21	Parkovací stání-zakladač	13,0 m ²
22	Parkovací stání-zakladač	13,0 m ²
23	Parkovací stání-zakladač	13,0 m ²
24	Parkovací stání-zakladač	13,0 m ²
25	Parkovací stání-zakladač	13,5 m ²
26	Parkovací stání-zakladač	13,5 m ²
27	Parkovací stání-zakladač	13,0 m ²
28	Parkovací stání-zakladač	13,0 m ²
29	Parkovací stání-zakladač	13,0 m ²
30	Parkovací stání-zakladač	13,0 m ²

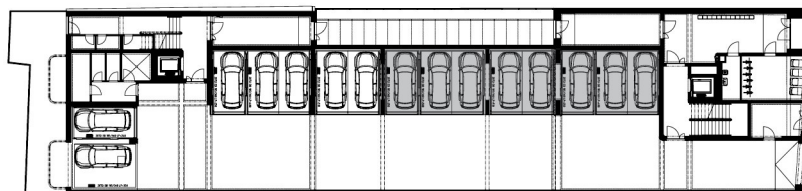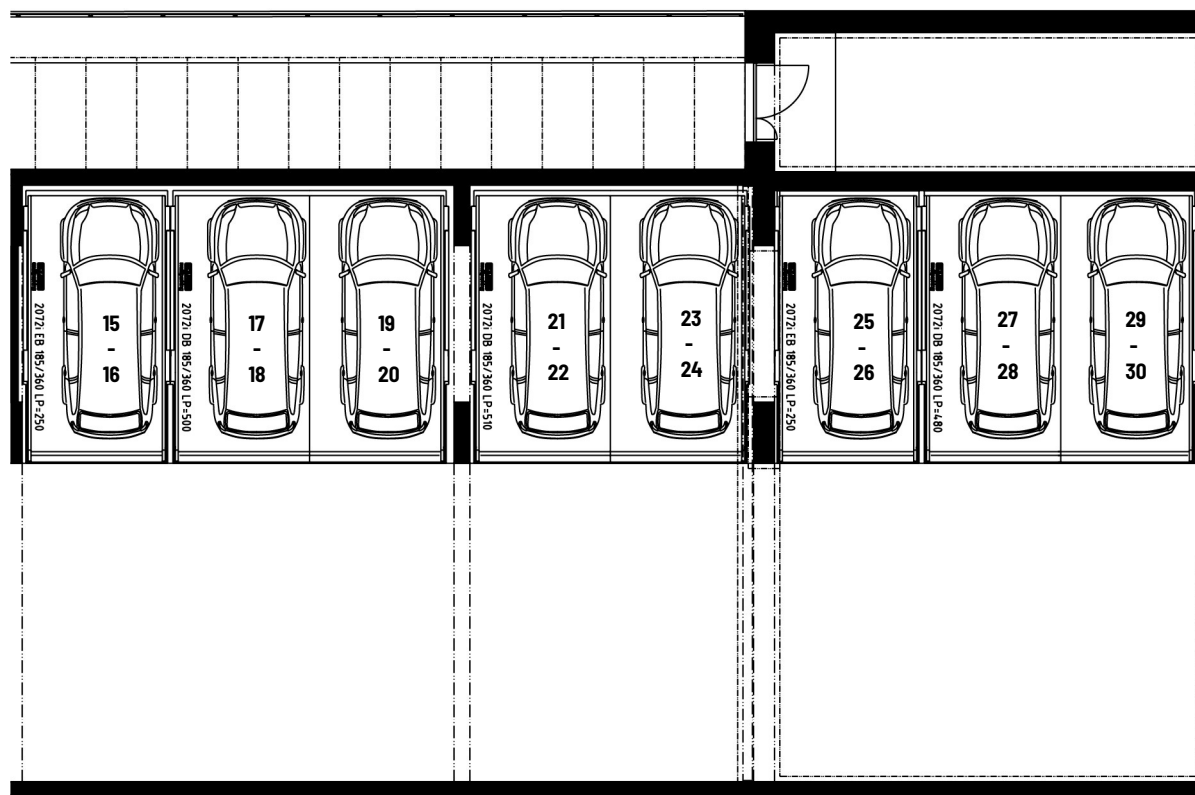

UPOZORNĚNÍ: Tento list není podrobným stavebním výkresem. Uvedené údaje a ilustrace mají pouze nezávazný informativní charakter a společnost DOMOPLAN si vyhrazuje právo na změny. Aktuální a závazné údaje jsou na vyžádání k dispozici v obchodních místech společnosti. Vyobrazené zařízení v plánech bytů (kuchyňská linka, nábytek) není součástí dodávky. Způsob výpočtu podlahové plochy bytu v jednotce se řídí dle zákona č. 89/2012, podlahová plocha bytu ve smyslu nařízení vlády č. 366/2013 sb.

www.rezidencepricni.cz

Klientské centrum: +420 607 207 207 | sales@domoplan.eu
DOMOPLAN, a.s., Trnitá 543/16, 602 00 Brno

DOMOPLAN